



新設防窺隔板：19mm熱固性樹脂板，安裝於性別友善廁所內馬桶廁間相鄰處。

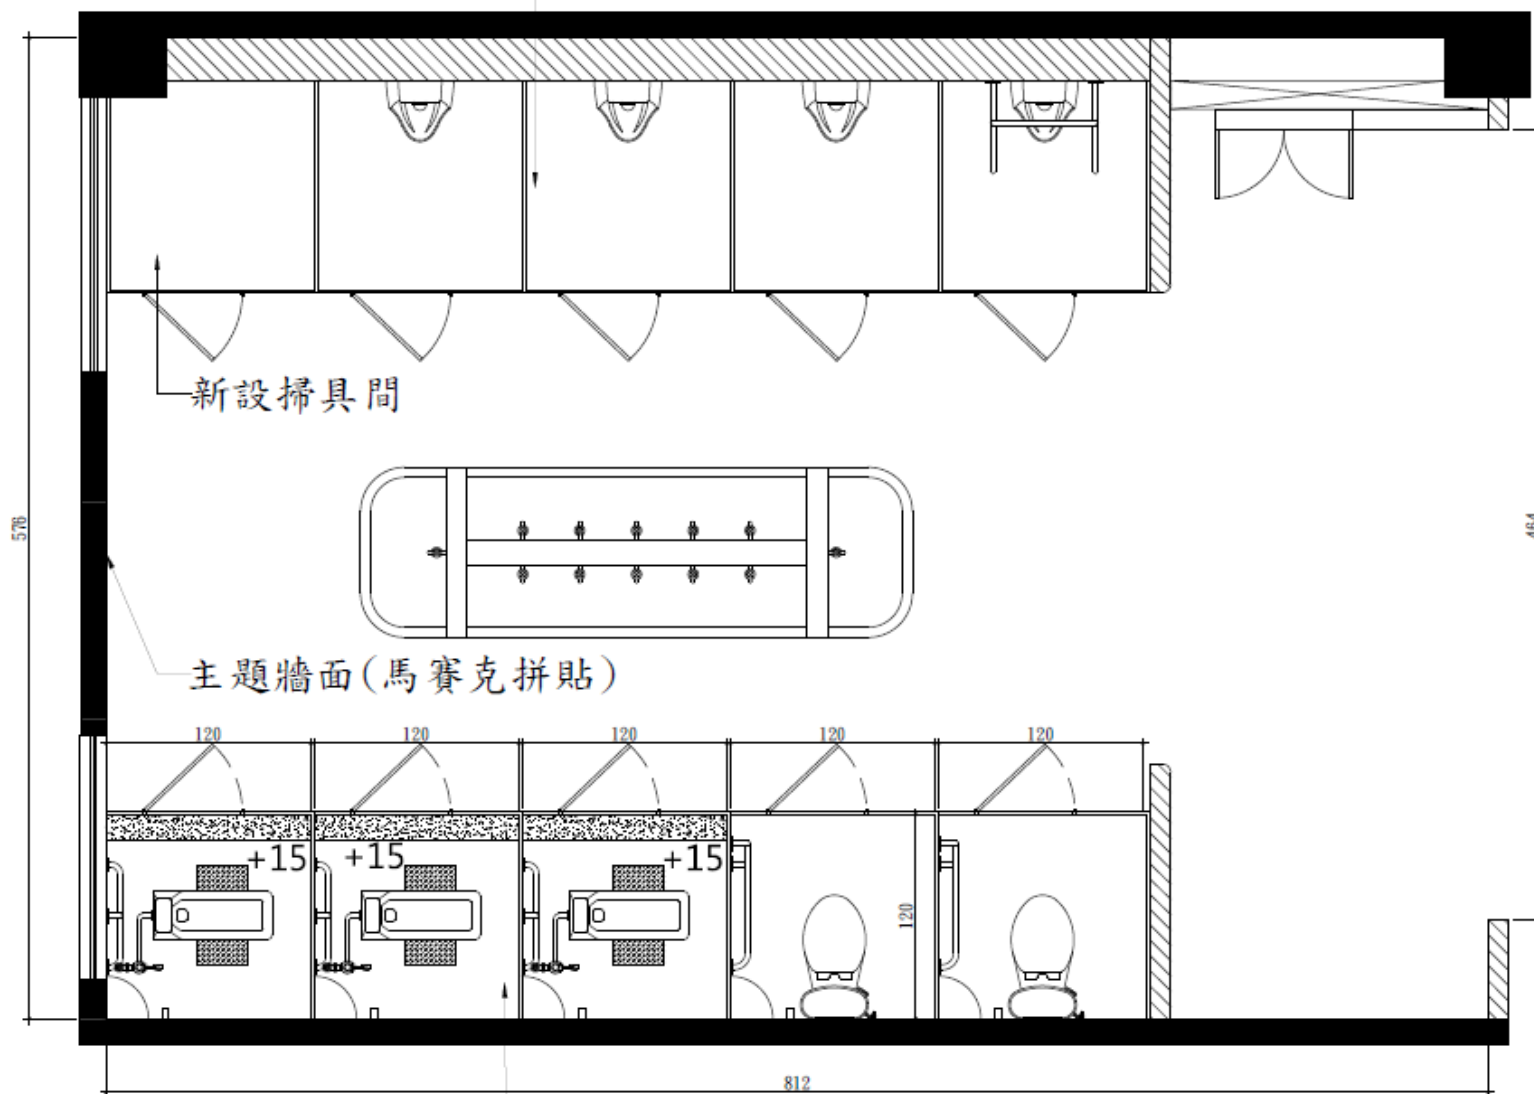

2、4F平面配置圖

新設坐便、加長型蹲便、倒T型扶手、1/4圓置物架、求救鈴

新設防窺隔板：19mm熱固性樹脂板，安裝於性別友善廁所內馬桶廁間相鄰處。

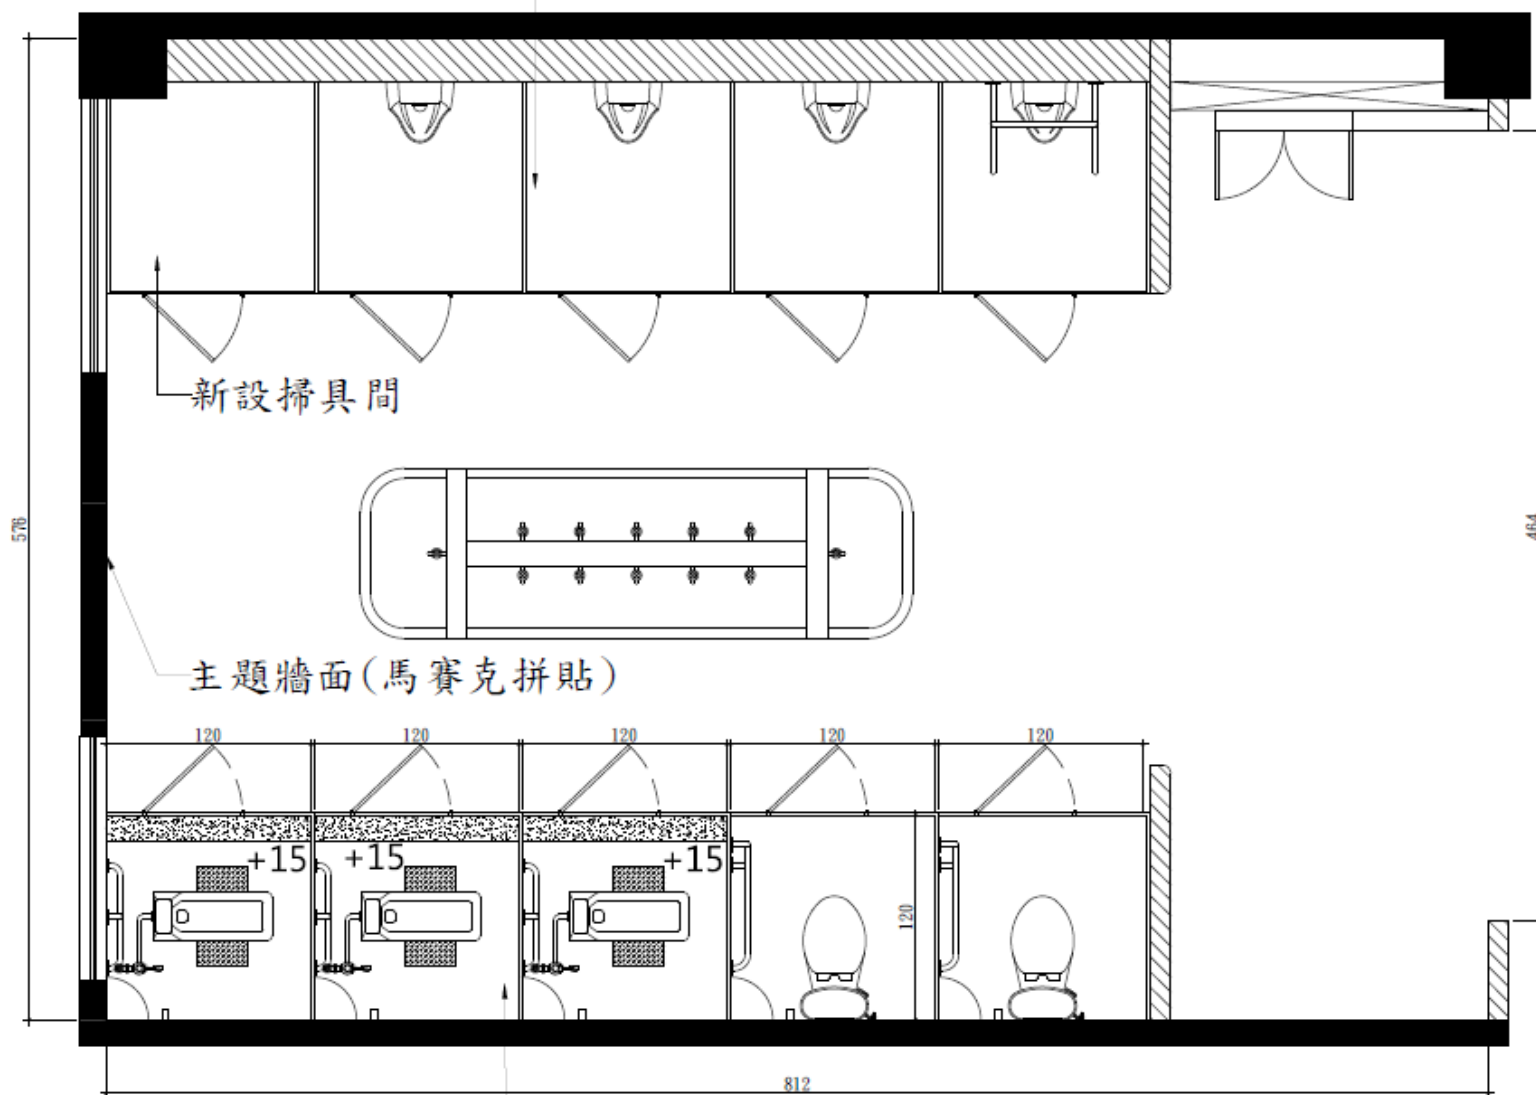

新設掃具間

主題牆面(馬賽克拼貼)

2、4F平面配置圖

新設坐便、加長型蹲便、倒T型扶手、
1/4圓置物架、求救鈴